


備 考		
室内寸法	東西方向	42.00 m
	南北方向	35.00 m
	天井高さ	3.00 m
※天井フックランプ*	サポ-ト支持用レール幅	6.00cm

4・5・6階天井コンセント位置図

凡 例	
□	4P三相200V20A 引っ掛けコンセント
○	3P単相100V20A 引っ掛けコンセント

● 特別電気利用届提出時に別紙様式の「天井コンセント番号・仮設盤別容量表」添付して下さい。

※ 天井フックランプは電気工事施工者が用意して下さい。

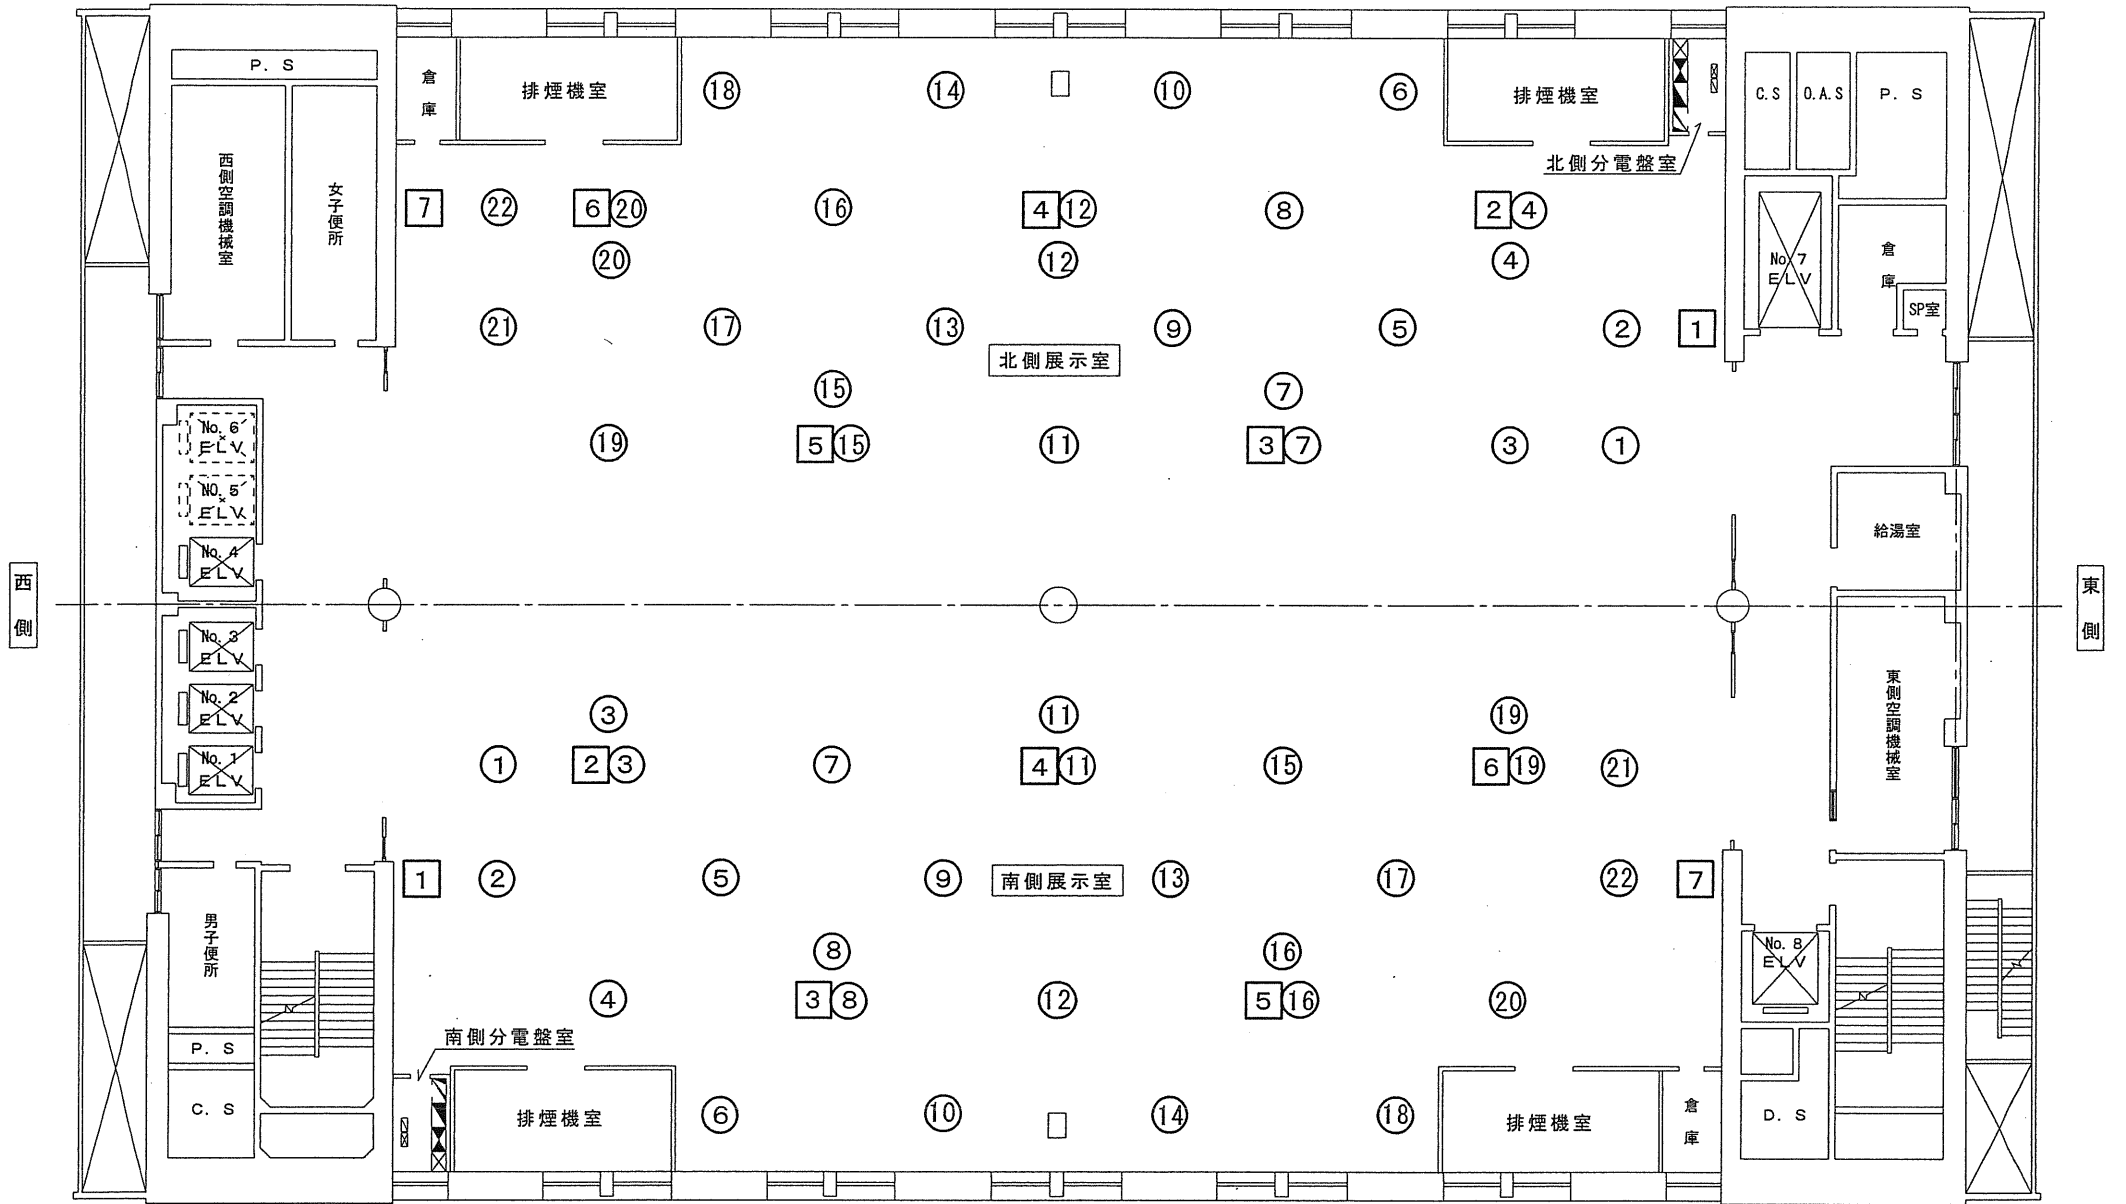

備 考		
室内寸法	東西方向	42.00 m
	南北方向	35.00 m
	天井高さ	3.00 m
※天井フックランフ' サポート支持用レール幅 6.00cm ※ 天井フックランフ' は電気工事施工者が用意して下さい。		

7階天井コンセント位置図

凡 例	
□	4P三相200V20A 引っ掛けコンセント
○	3P単相100V20A 引っ掛けコンセント

● 特別電気利用届提出時に別紙様式の「天井コンセント番号・仮設盤別容量表」添付して下さい。