



東京都立産業貿易センター台東館  
4階展示室平面図

A3=1/200

展示場面積 1,495.0m<sup>2</sup> (全室)  
747.5m<sup>2</sup> (半室)

装飾図面は利用日の  
10日前までに提出してください。

避難通路には展示品、ダンボール箱や植木  
等を置かないこと。


パネル、カーテン及び布類等は、防災処理済  
のものを使用し、その旨表示すること。

装飾及び搬入、搬出作業中は、展示室内での喫煙はできません。所定の場所にて、喫煙して下さい。

避難通路は全室、半室とも主なもの1.8m以上と1.2m以上のものを確保してください。

施工上の注意 (詳しくは係員へ相談下さい)


- 次の場所は、装飾等の施工若しくは行為に制限があります。
  - 避難通路、非常口 (装飾及び陳列等の禁止)
  - 消火器、消火栓前 (閉鎖禁止、通路と操作空間確保)
  - 各種の操作箱前 (閉鎖禁止、操作部開口と空間確保)
  - シャッター下、同付近 (装飾及び陳列等の禁止)
  - 排気ギャラリ前 (閉鎖禁止、空間確保)
  - 展示室以外の場所若しくは部分 (装飾等の禁止、備品等保管不可)
- 装飾等の高さは、床上2.4m以下に限りです。
- 天井面に対し、遮蔽をきたす装飾は、できません。

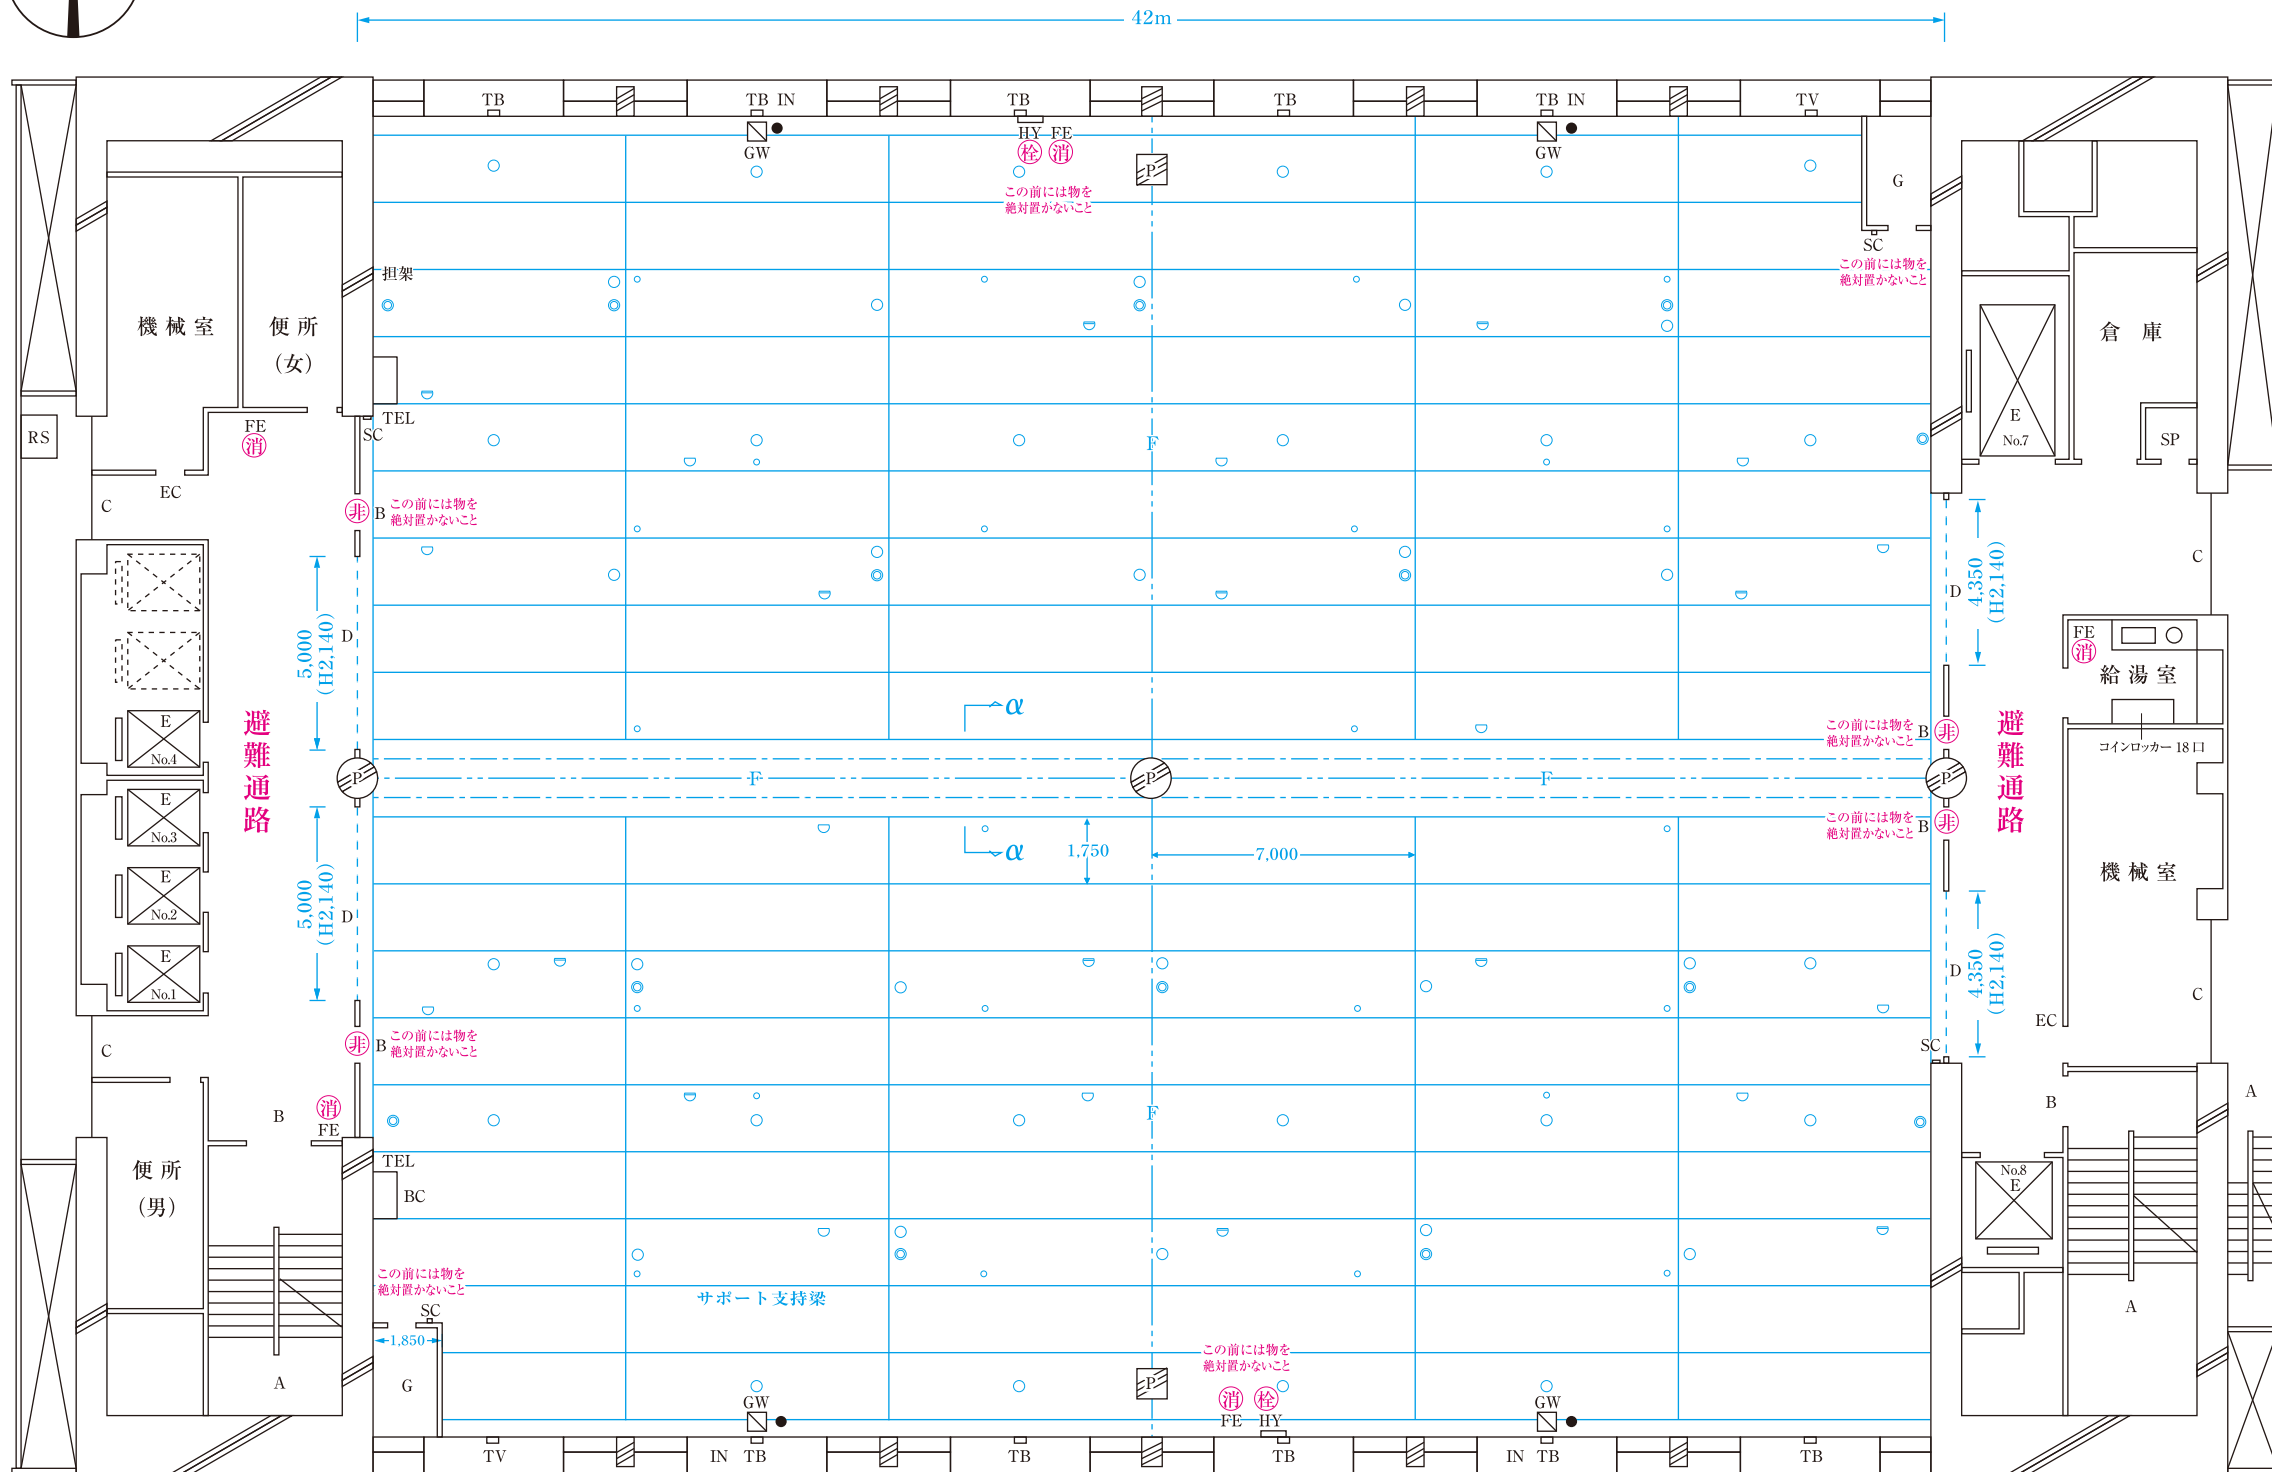

- 客用エレベーター (No.1~4) 定員15名
- 荷物用エレベーター (No.7)  
積載量 3t 入口 2.00W × 2.50H  
大きさ 2.00W × 4.15L × 2.60H
- 人荷用エレベーター (No.8)  
積載量 2t 入口 1.40W × 2.40H  
大きさ 1.90W × 1.90L × 2.40H
- 電気設備容量 (1フロア当り)  
単相100/200V 50KVA  
3相200V 60KVA
- コンセント設備 (天井取付ツイストロック式)  
単相100V 18A (250V20A3P)  
3相200V 18A (250V20A4P)
- 放送設備  
1式 (BGM接続可) ワイヤレスマイク 2本
- 内線電話機  
4F 241~6番  
センター事務室 231~2番
- 臨時架設電話  
96回線引込可能
- 床荷重 0.6t/m<sup>2</sup>
- 柱寸法 1.1mφ、0.7×0.8m<sup>2</sup>
- ガス給排水設備  
ガス管口径 25A 給水管口径 20A  
配水管口径 65A
- インターネット接続コンセント 4口

凡例

- |             |               |                   |
|-------------|---------------|-------------------|
| A 避難階段      | G 分電盤室        | TV テレビ端子盤         |
| B 非常口       | HY 屋内消火栓      | IN インターネット接続コンセント |
| BC 放送設備     | P 展示室内柱       | ○ 1φ 100Vコンセント    |
| C 進入口       | SC 排煙操作箱      | ◎ 3φ 200Vコンセント    |
| D シャッター     | SP スプリンクラー制御弁 | ○ 誘導灯コンセント        |
| E エレベーター    | RS 救助袋        | ☐ 煙感知器 (自火報)      |
| EC 排気ギャラリ   | GW ガス給排水口     | ☐ 煙感知器 (ダンパー)     |
| F 防煙垂壁      | TEL 内線電話機     | ● 配水管             |
| FE 消火器 (壁掛) | TB 臨時電話端子盤    |                   |

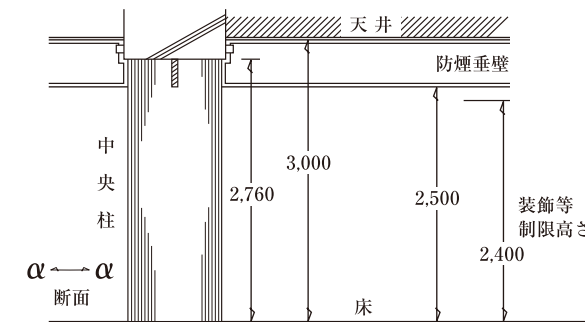

4F

東京都立産業貿易センター  
プロモーション係

	審査
--	----