

東京都立産業貿易センター台東館
5・6階展示室平面図A3=1:200

展示場面積 1479.0m² (全室)
739.5m² (半室)

※装飾図面には、展示品や備品の配置等の会場レイアウト、避難通路を記入のうえ、利用開始日の10日前までに提出して下さい。

避難通路には展示品、ダンボール箱や植木等を置かないこと。


パネル、カーテン及び布類等は、防災処理済みのものを使用し、その旨表示すること。

所定の喫煙所以外は全館禁煙です。


避難通路は全室、半室とも主なもの1.8m以上と1.2m以上のものを確保し、物を置かないこと。

施行上の注意、(詳しくは係員にご相談ください)

- 次の場所は、装飾等の施行若しくは行為に制限があります。
 - 避難通路、非常口
(装飾及び陳列等の禁止)
 - 消火器、消火栓前
(閉鎖禁止、通路と操作空間確保)
 - 各種の操作箱前
(閉鎖禁止、通路と操作空間確保)
 - シャッター下、同付近
(装飾及び陳列等の禁止)
 - 排気ガラリ前
(閉鎖禁止、空間確保)
 - 展示室以外の場所若しくは部分
(装飾等の禁止、備品等保管の禁止)
- 装飾等の高さは、床土2.4m以下に限りませす。
- 天井面に対し、遮蔽をきたす装飾はできません。

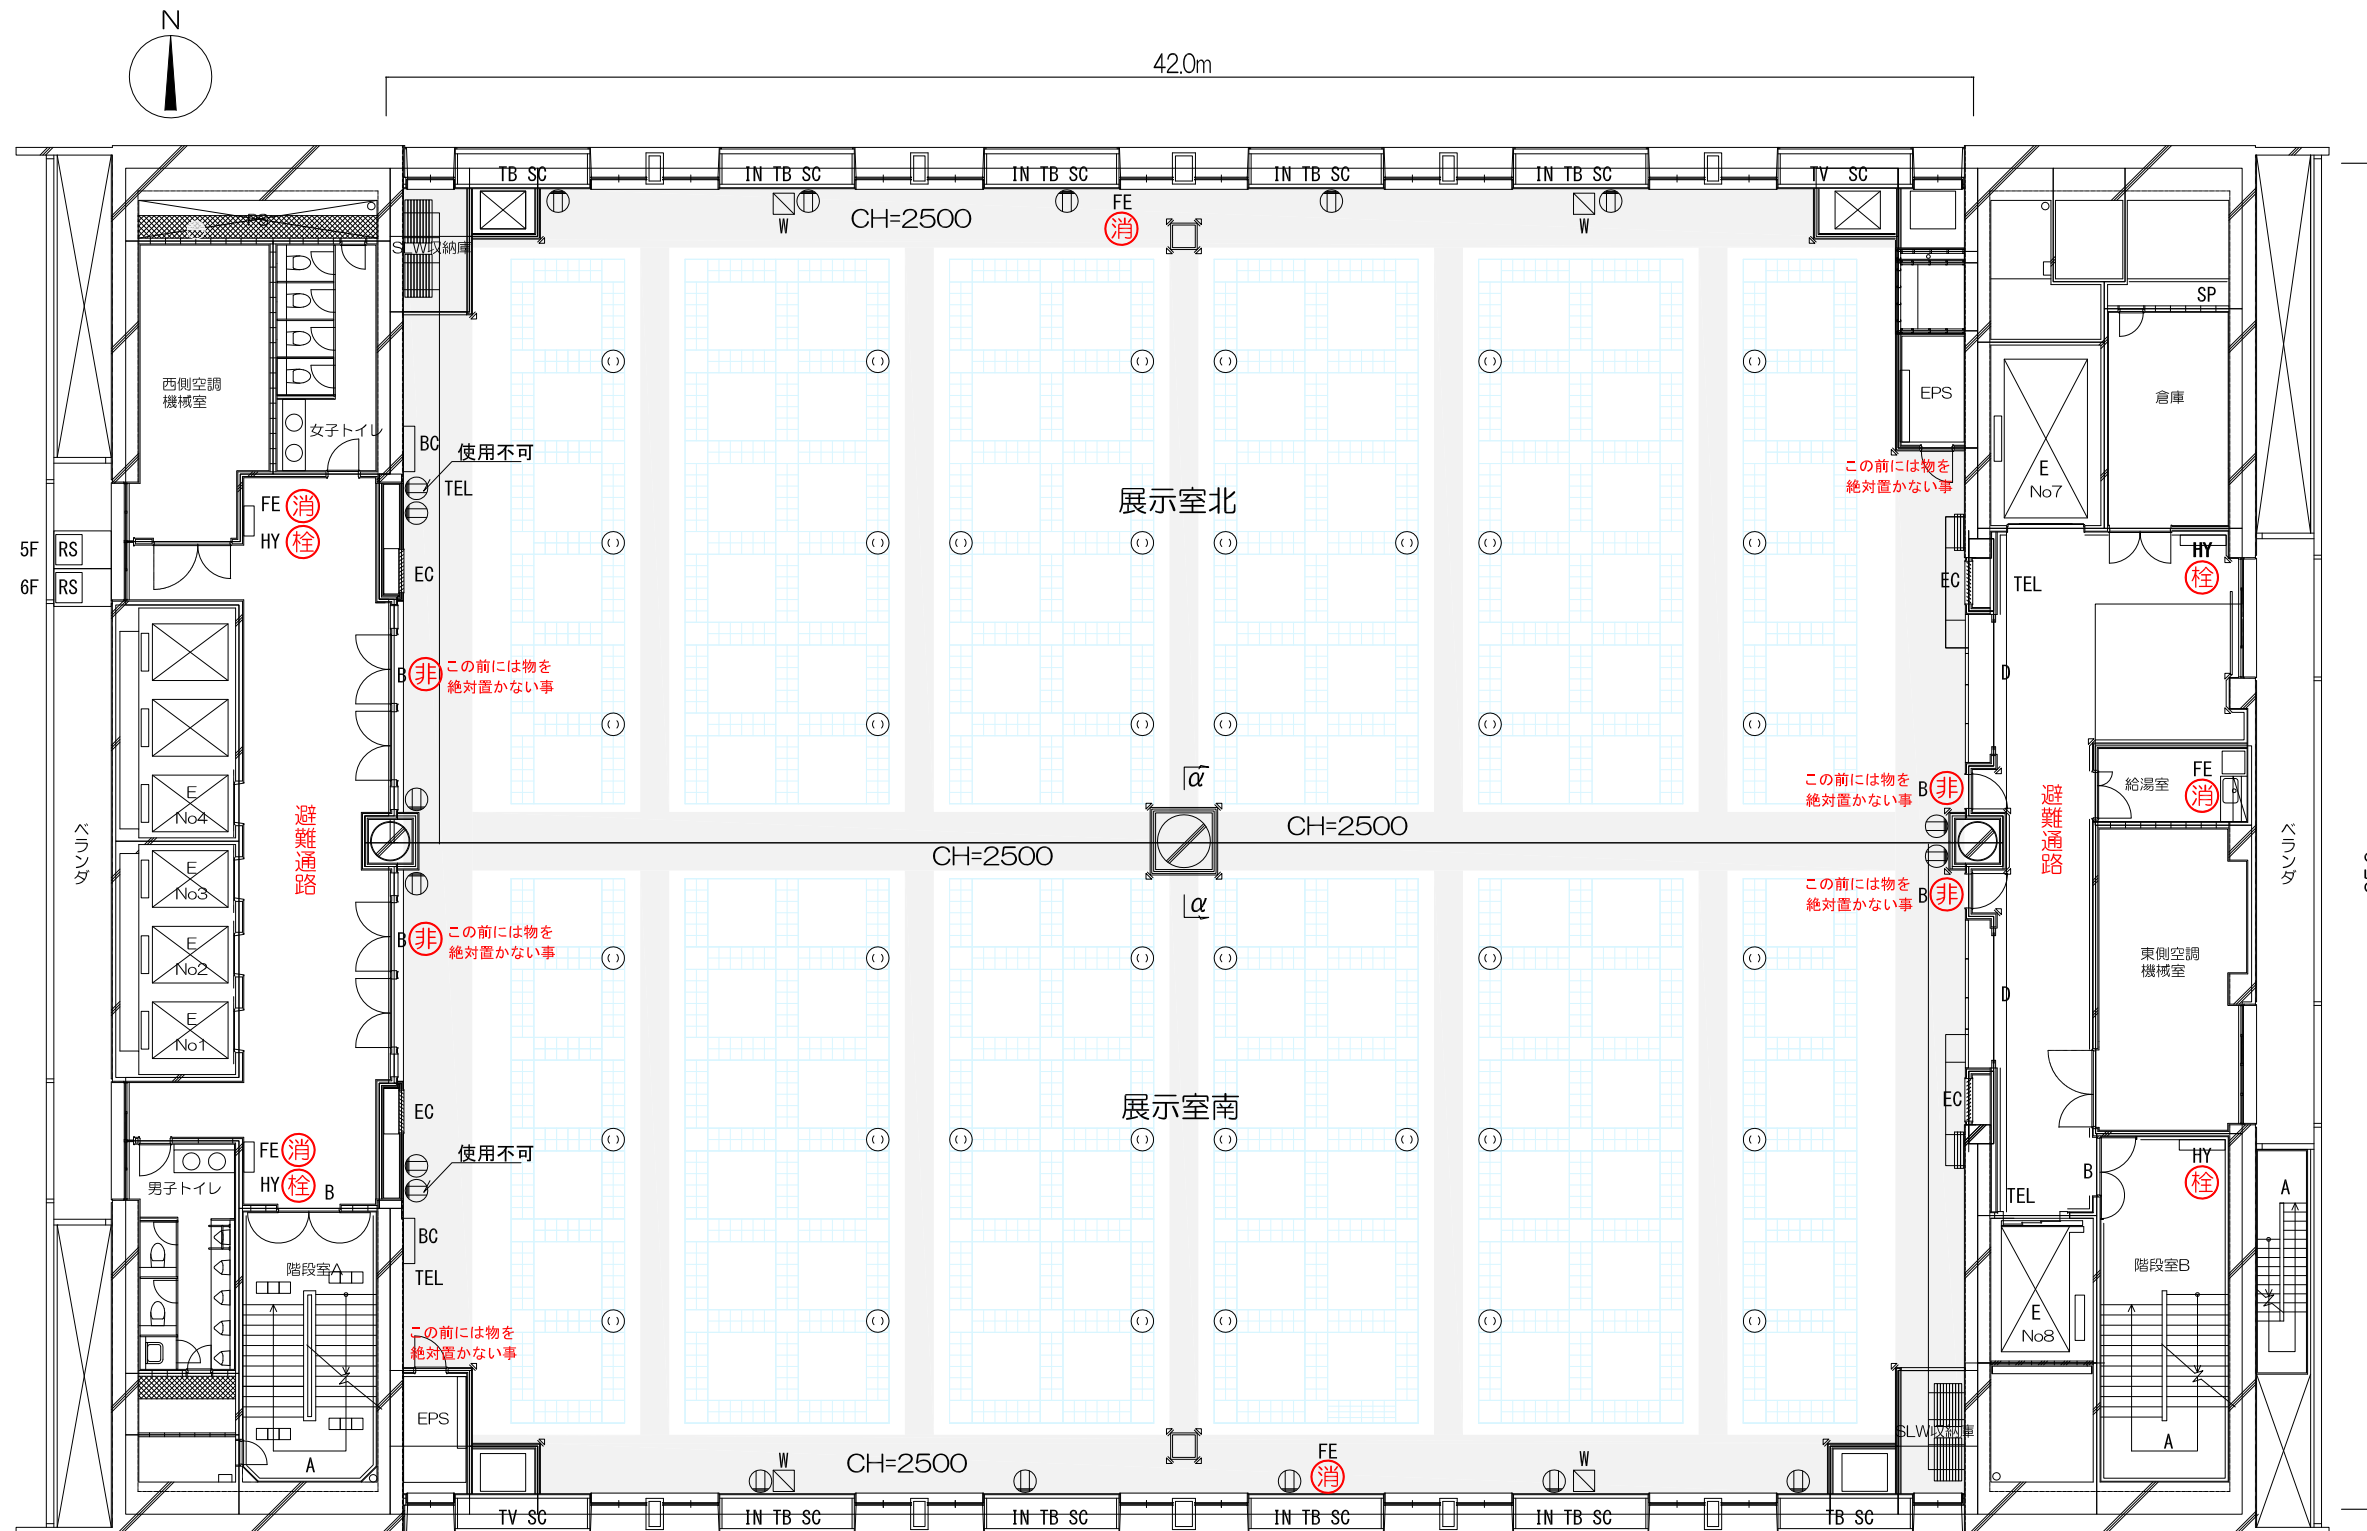

- | | | | |
|--|---|----------|-------------------|
| 1. 客用エレベーター (NO.1~4) 定員15名 | 6. 放送設備
2セット/フロア
(BGM接続可) ワイヤレスマイク2本/フロア | A 避難階段 | SC 排煙操作箱 |
| 2. 荷物用エレベーター (NO.7)
積載量 3t 入口 W2.00×H2.60
大きさ W2.00×D4.15L×H2.60 | 7. 内線電話
5F 251~6番
6F 261~6番
センター事務室 231番 | B 非常口 | SP スプリンクラー制御弁 |
| 3. 荷物用エレベーター (NO.8)
積載量 2t 入口 W1.50×H2.40
大きさ W1.70×D3.00×H2.40 | 8. 臨時架設電話
20回線引込可能 | BC 放送設備 | RS 救助袋 |
| 4. 電気設備容量 (1フロア当り)
単相100/200V 80KVA
3相200V 50KVA | 9. 床耐荷重 0.6 t/m ² | D シャッター | W 給排水口 |
| 5. コンセント設備
(天井取付抜け止め式・壁コンセント)
単相100V 15A(250V) | 10. 給排水設備(4箇所/フロア)
給水管口径 20A 排水管口径 65A | E エレベーター | TEL 内線電話 |
| | 11. インターネット接続コンセント
(8口/フロア) | EC 排気ガラリ | TB 臨時電話端子盤 |
| | | FE 消火器 | TV テレビ端子盤 |
| | | EPS 分電盤室 | IN インターネット接続コンセント |
| | | HY 屋内消火栓 | Ⓛ 1φ100Vコンセント(壁) |
| | | | Ⓧ 1φ100Vコンセント(天井) |

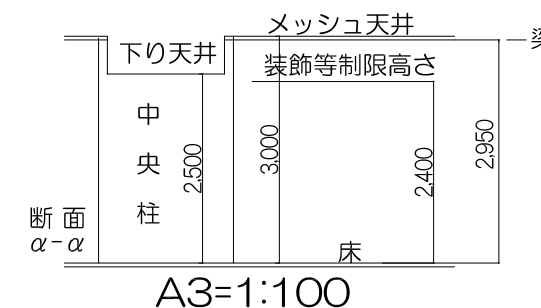

A3=1:100

5F

東京都立産業貿易センター
プロモーショングループ

審査	
----	--

--